RZUT PRZYZIEMIA – CZĘŚĆ OBJĘTA OPRACOWANIEM
STAN PROJEKTOWANY 1:50

STAROSTA DRAWSKI
ul. Wierzchowskiej 3
78-500 Drawsko Pomorskie

ŚWIETLICA WIEJSKA w SOŚNICY gm. Wierzchowo

S1. PROJ. ŚCIANA ZEWNĘTRZNA
TYNK WEWNĘTRZNY
BETON KOMÓRKOWY gr. 24 cm
TERMOIZOLACJA - STYROPIAN gr. 20 cm
TYNK CIENKOWARSTWOWY SYSTEMOWY

Uzgodniono pod względem wymagań higienicznych i zdrowotnych:
bez zastrzeżeń
~~z zastrzeżeniami~~
mgr inż. Jolanta Kupień
Rzeczoznawca
do spraw sanitarno-higienicznych
nr upr. 1500/Rz/2008 w zakresie budownictwa użyteczności publicznej i ogólnego
78-600 Wałcz, Os. Dolne Miasto 7/12 tel. 600 917 757
Data: 26.09.17r.
Lp. opinii: 81/2017

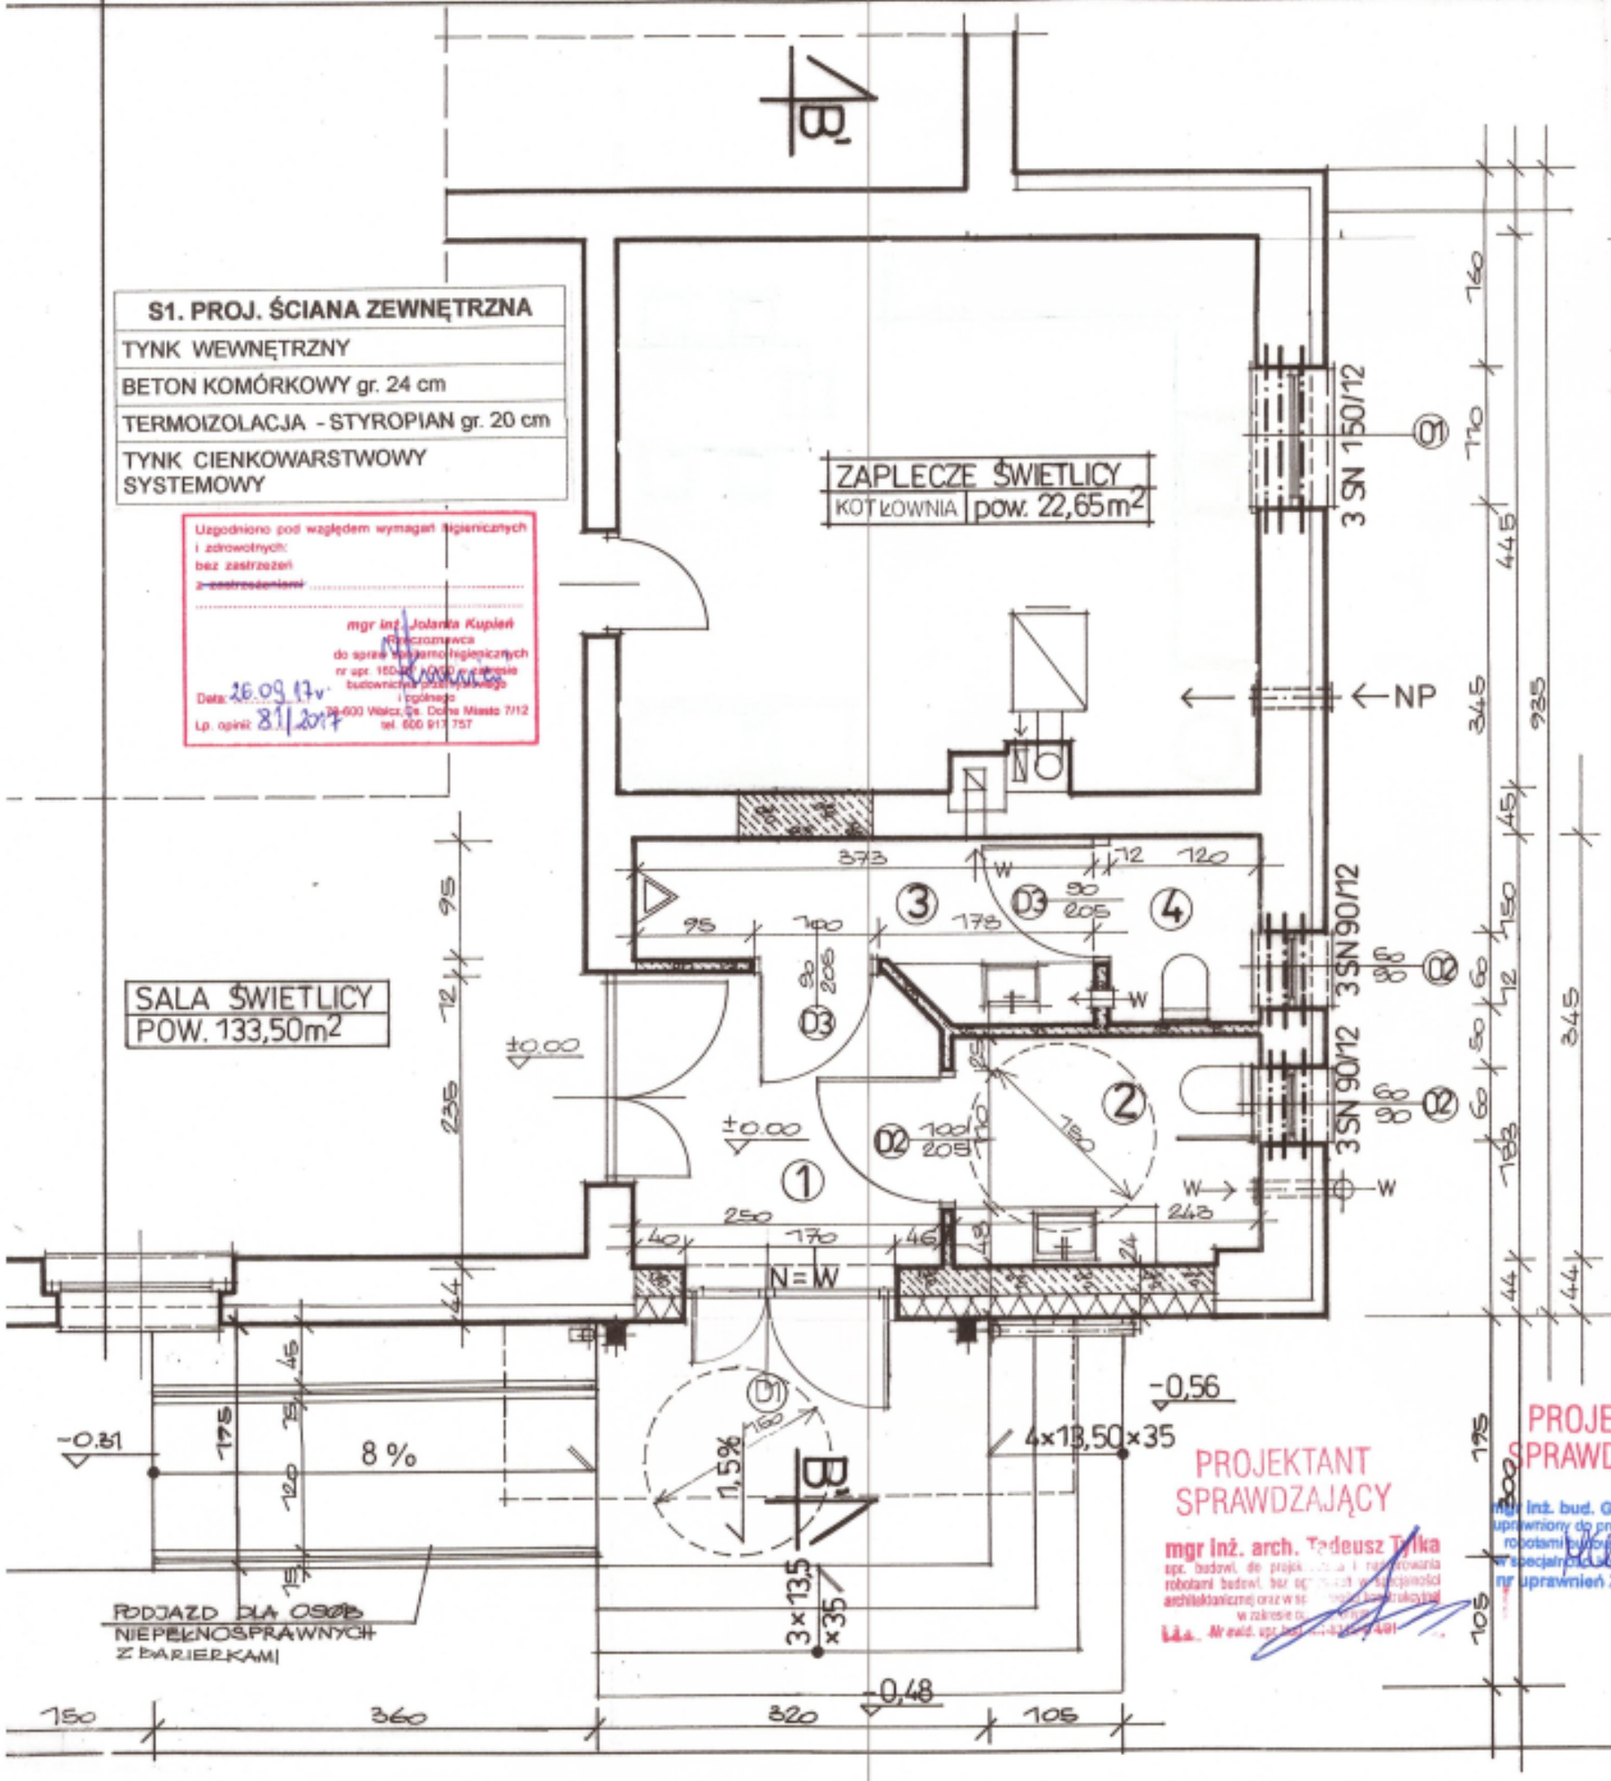

Wykaz pomieszczeń projektowanych			
nr. pom.	Rodzaj pomieszczenia	Rodzaj posadzki	Powierzchnia użytkowa m²
1	wiatrołap	gres	5,75
2	Wc damskie i dla osób niepełnosprawnych	gres	4,40
3	Umywalnia męska [z pisuarem]	gres	4,30
4	wc męskie	gres	1,80
		razem	16,25 m²
Pomieszczenia istniejące			
Sala świetlicy			133,50
Zaplecze swietlicy			22,65
Powierzchnia ogółem			172,40 m²

BUDYNEK ŚWIETLICY WIEJSKIEJ w SOŚNICY
POW. PODSTAWOWE PO ZMIANIE UŻYTKOWANIA

POW. ZABUDOWY (bez zmian)	- 213,18 m²
POW. UŻYTKOWA	- 172,40 m²
KUBATURA BRUTTO (bez zmian)	- 1130,00 m³

NAZWA OBIEKTU	PRZEBUDOWA I ZMIANA SPOSOBU UŻYTKOWANIA WIATROŁAPU ŚWIETLICY WIEJSKIEJ NA CELE SANITARNE (POM. TOALETY) WRAZ Z BUDOWĄ ZBIORNIKA BEZODPŁYWOWEGO O POJ. 10 m3 Z ZEWN. INST. KANAL.SANIT. ORAZ ZMIANĄ CZĘŚCI ELEWACJI BUD. ŚWIETLICY. SOŚNICA 24, dz. nr. 177/3, gm. Wierzchowo	SKALA 1:50
INWESTOR	GMINA WIERZCHOWO, ul. DŁUGA 29 78-530 Wierzchowo	NR RYS 5
RODZAJ DOKUMENT	PROJEKT BUDOWLANY RYS. RZUT PRZYZIEMIA - STAN PROJEKTOWANY	DATA 02. 2017

KREŚLIŁ	BRANŻA ARCHITEKTONICZNA	
Tech. arch. ELŻBIETA WITEK	PROJEKTANT w specj. arch.- konstr. BERNARD BARTOSIK GP 7342/1515/91	PODPIS
PODPIS	SPRAWDZAJĄCY : PROJEKTANT w specj. architektonicznej mgr inż arch MONIKA KAMILA DACIÓW - GRABICKA 7 /ZPOIA/OKK/2012	PODPIS