

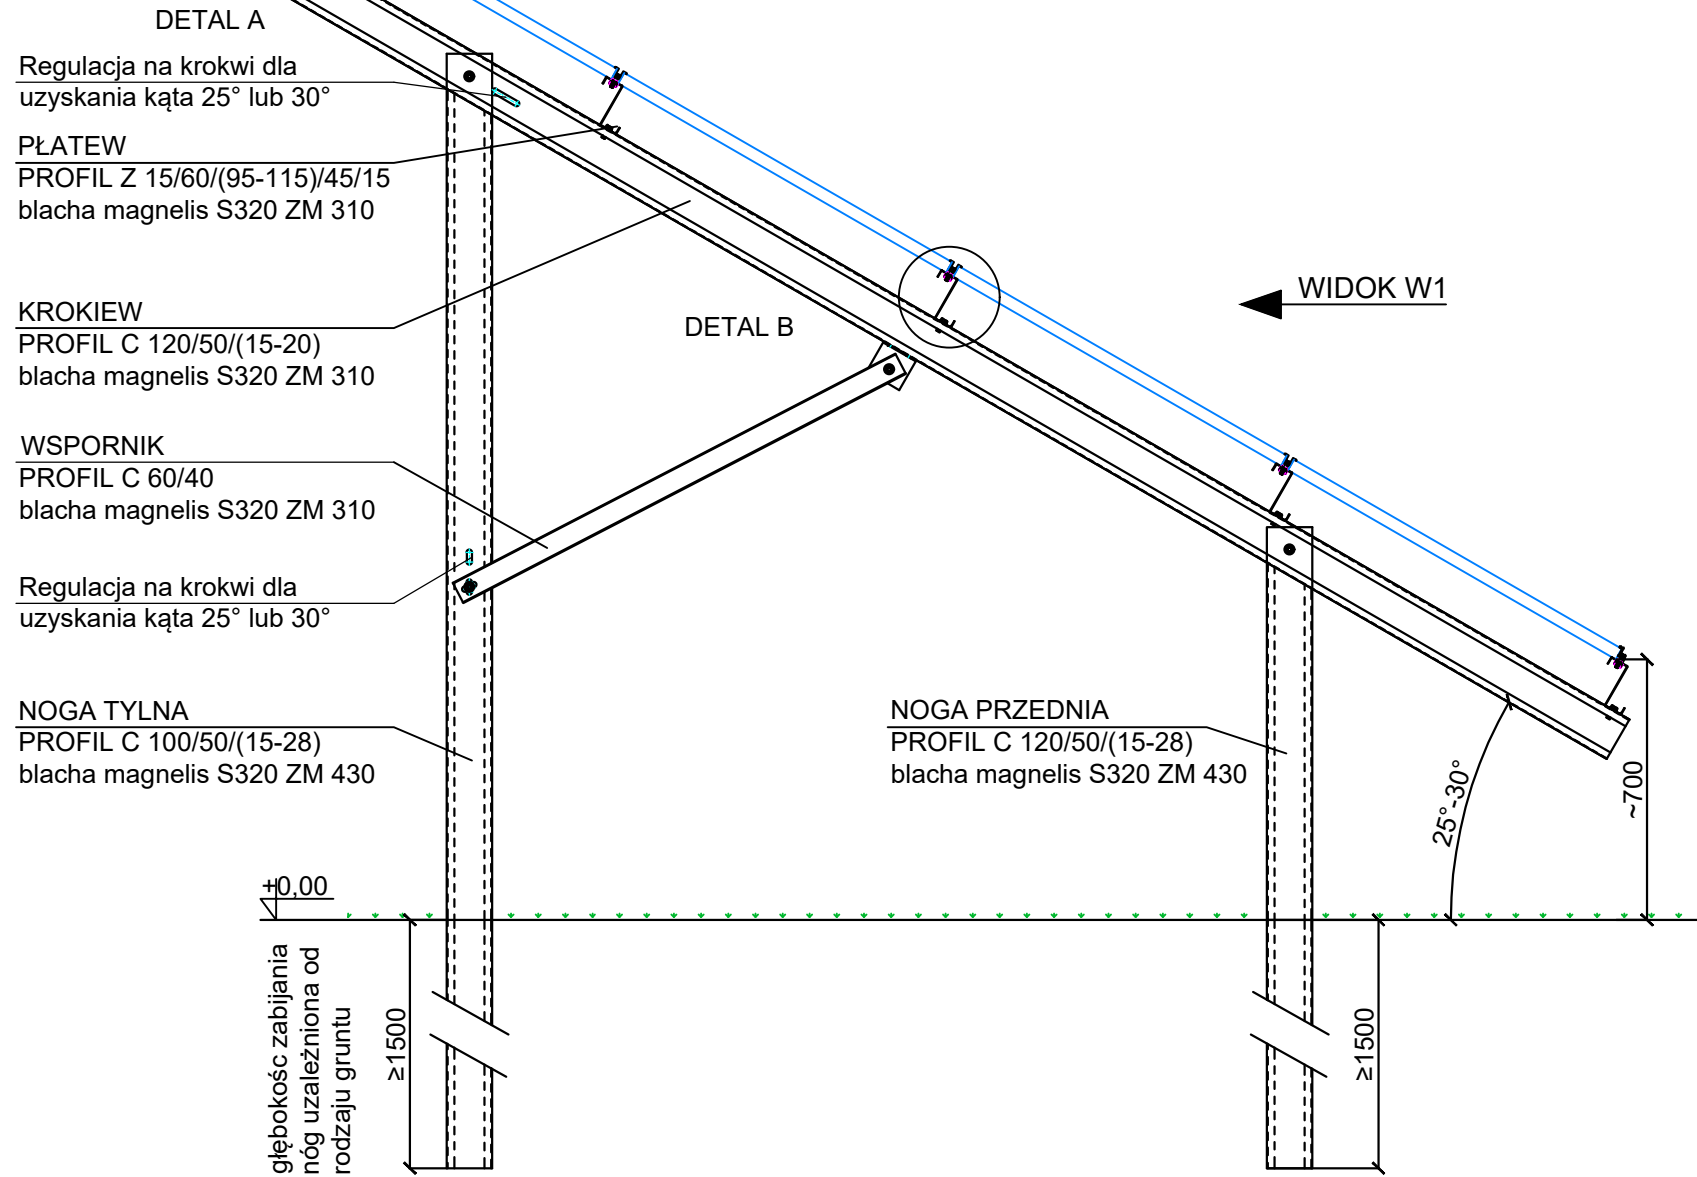
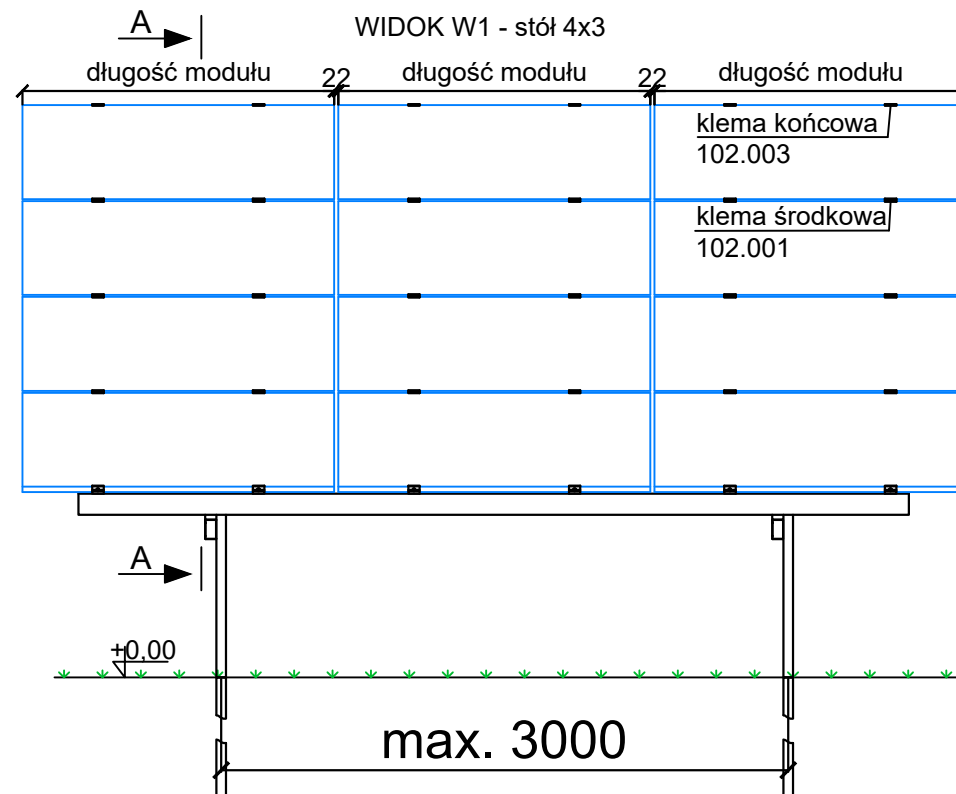
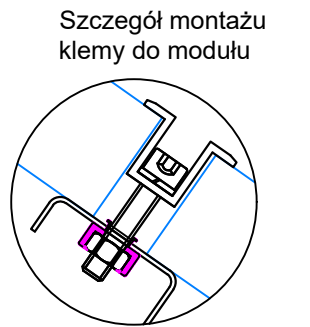
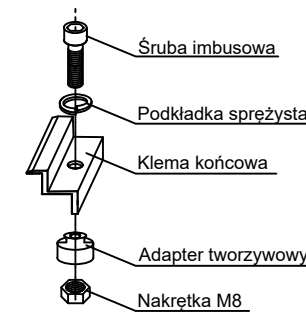
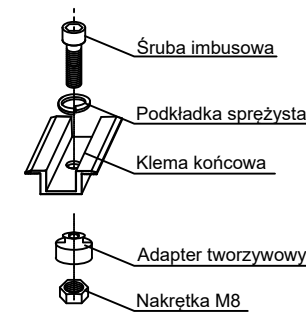


PRZEKRÓJ A-A

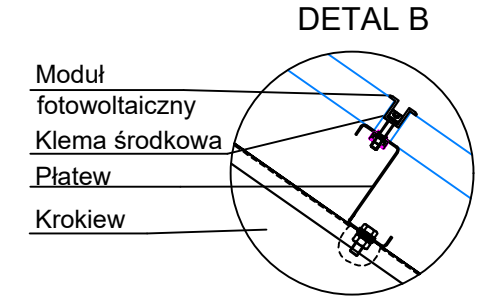

WIDOK W1

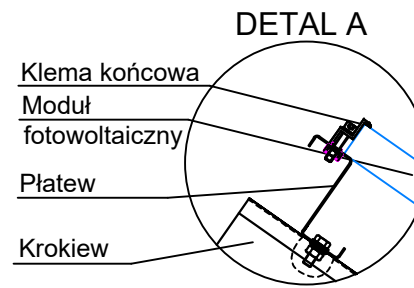

Stół został obliczony według obciążeń na:
 - Wiatr - I strefa do wysokości 300mn.p.m. - wartość obciążenia 0,3kN/m² wg. PN-EN 1991-1-4
 - Śnieg - III strefa - wartość obciążenia 1,2kN/m² wg. PN-EN 1991-1-3

UWAGA:
 Przedstawiona karta ofert stanowi charakter poglądowy.
 Montaż przedstawionego stołu należy wykonać na podstawie instrukcji montażu

Energy 5 Sp.z o.o.
 ul. Ziejkowa 5, 09-500 Gostynin
 www.energy5.pl
 tel: +48 (24) 362 08 48
 fax: +48 (24) 362 08 49



Tytuł rysunku: Stół dwupodporowy wbijany w grunt, układ 4x3 poziomy, kategoria A	Skala: 1:20
Nr rysunku: WS2W_25°-30°_H_4x3	Arkusz: A3