
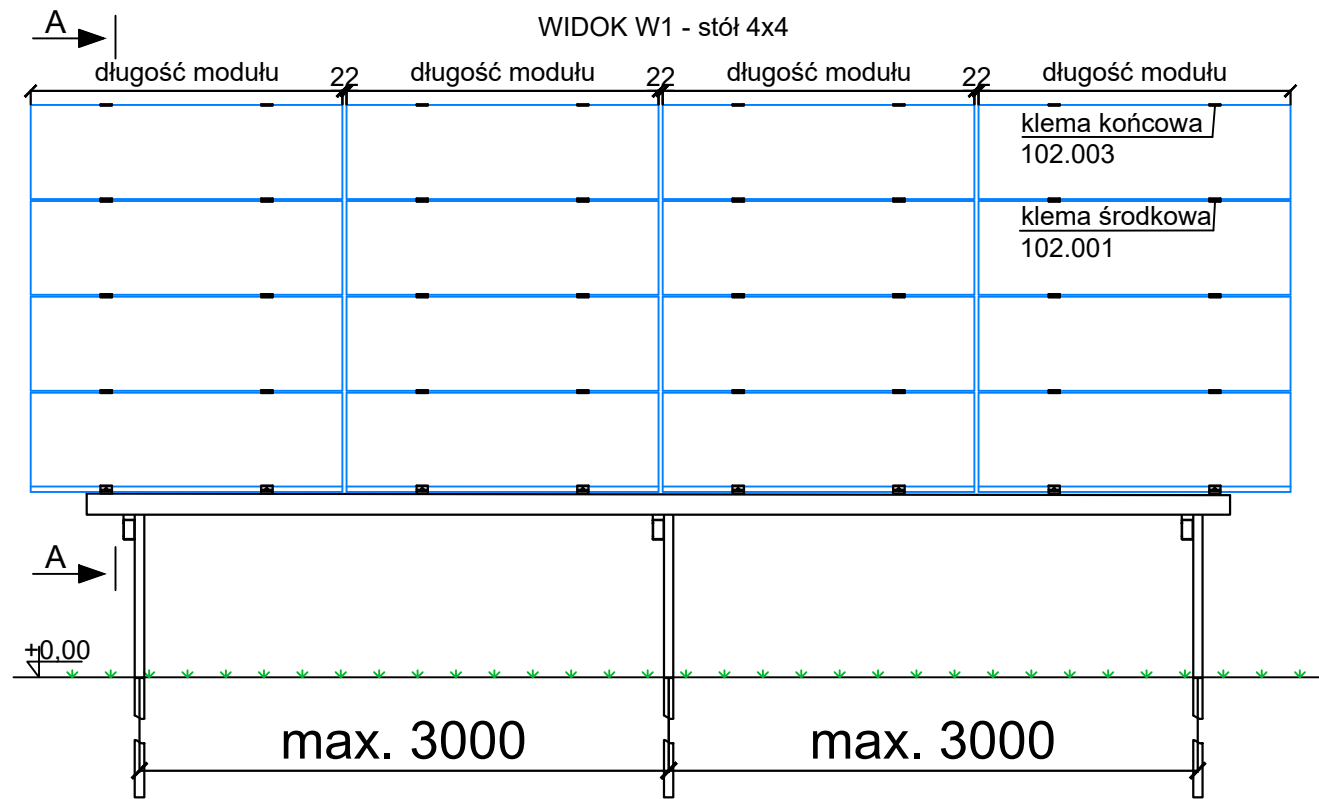
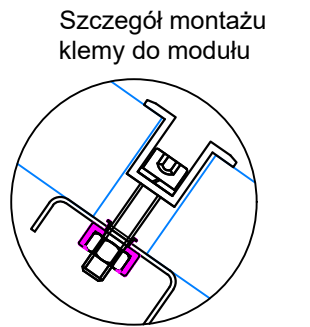
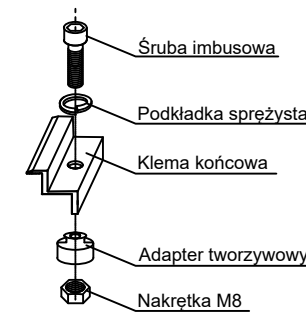
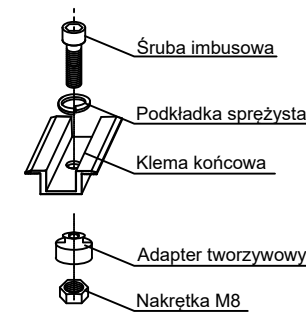
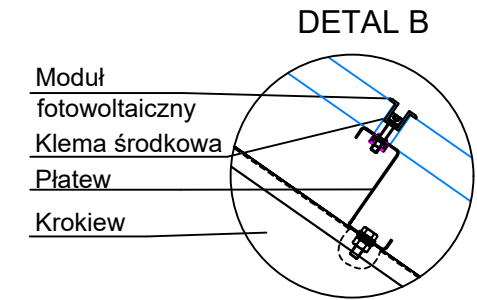
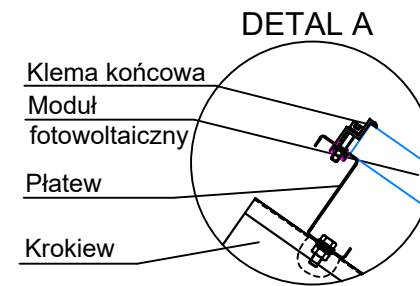


# PRZEKRÓJ A-A

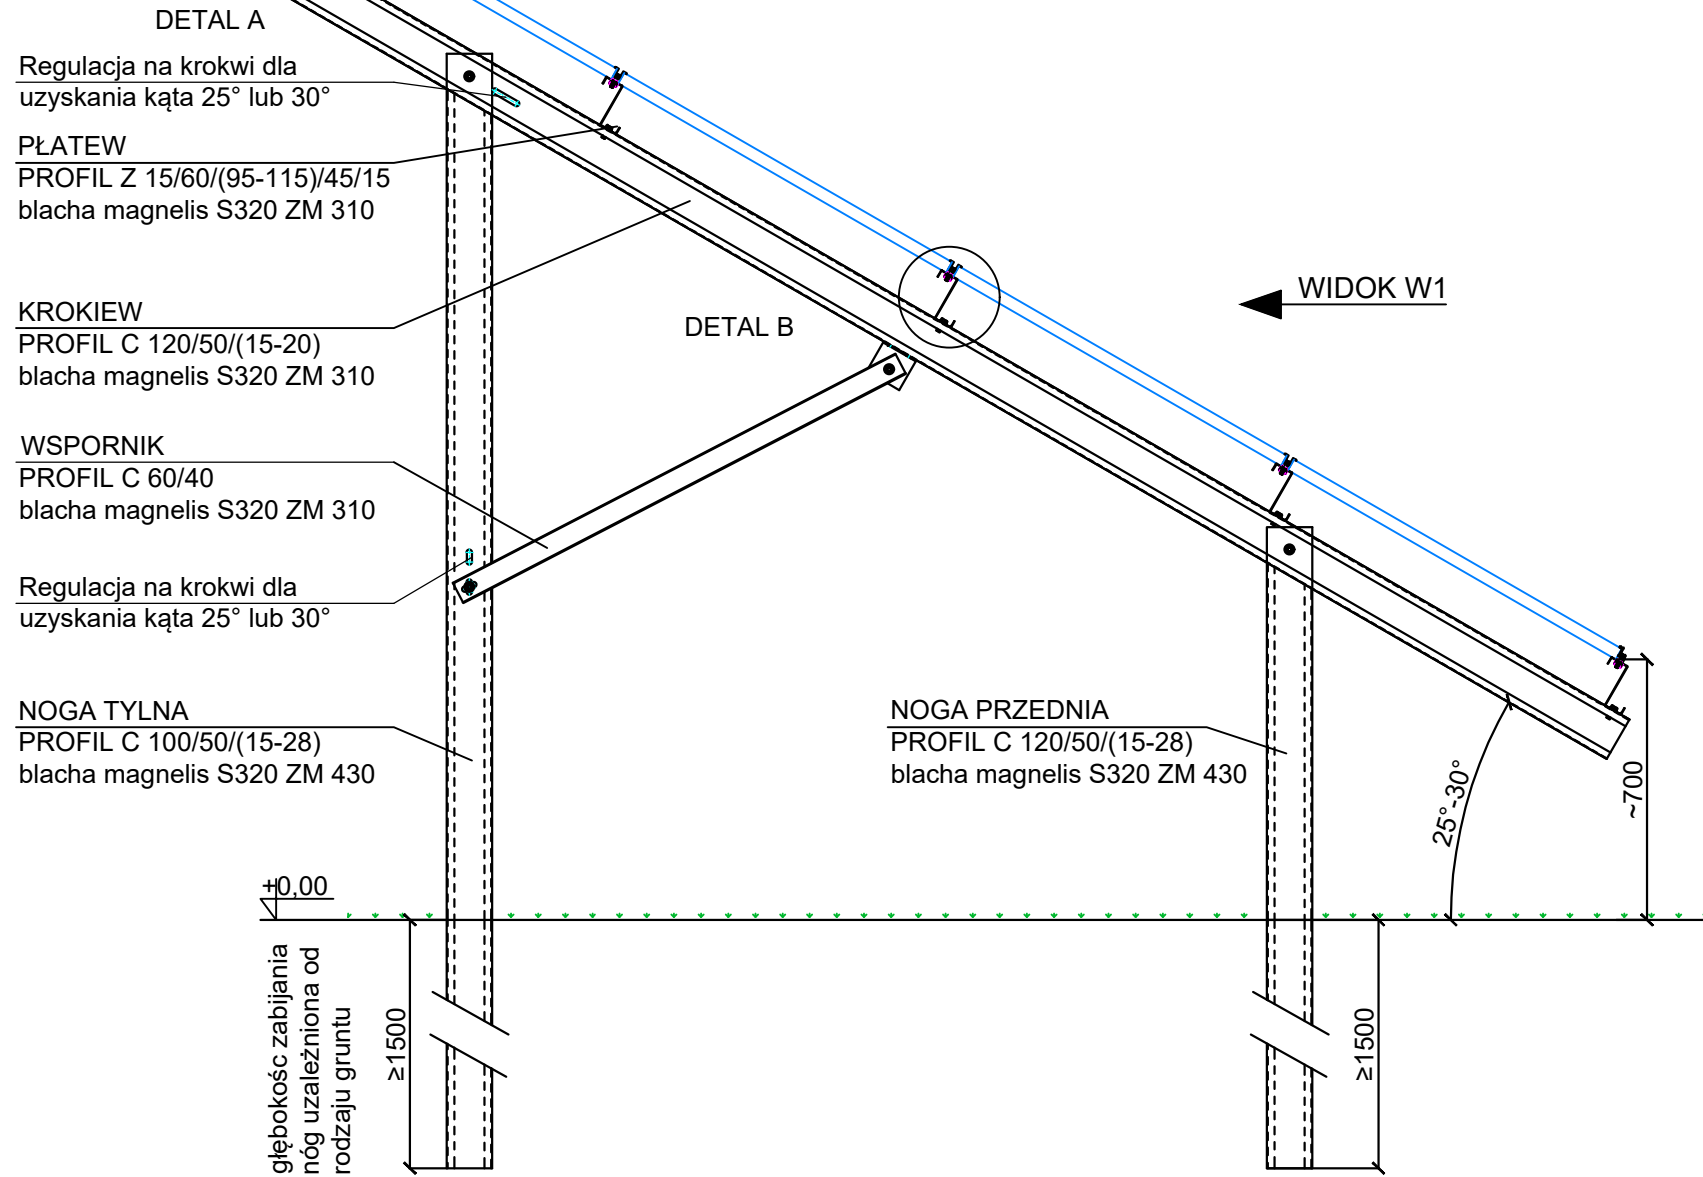

Stół został obliczony według obciążeń na:  
 - Wiatr - I strefa do wysokości 300mn.p.m. - wartość obciążenia 0,3kN/m<sup>2</sup> wg. PN-EN 1991-1-4  
 - Śnieg - III strefa - wartość obciążenia 1,2kN/m<sup>2</sup> wg. PN-EN 1991-1-3

UWAGA:  
 Przedstawiona karta ofert stanowi charakter poglądowy.  
 Montaż przedstawionego stołu należy wykonać na podstawie instrukcji montażu

Energy 5 Sp.z o.o.  
 ul. Ziejkowa 5, 09-500 Gostynin  
 www.energy5.pl  
 tel: +48 (24) 362 08 48  
 fax: +48 (24) 362 08 49



Tytuł rysunku: Stół dwupodporowy wbijany w grunt, układ 4x4 poziomy, kategoria A	Skala: 1:20
Nr rysunku: WS2W_25°-30°_H_4x4	Arkusz: A3