


PRZEKRÓJ KONSTRUKCYJNY ZJAZDU

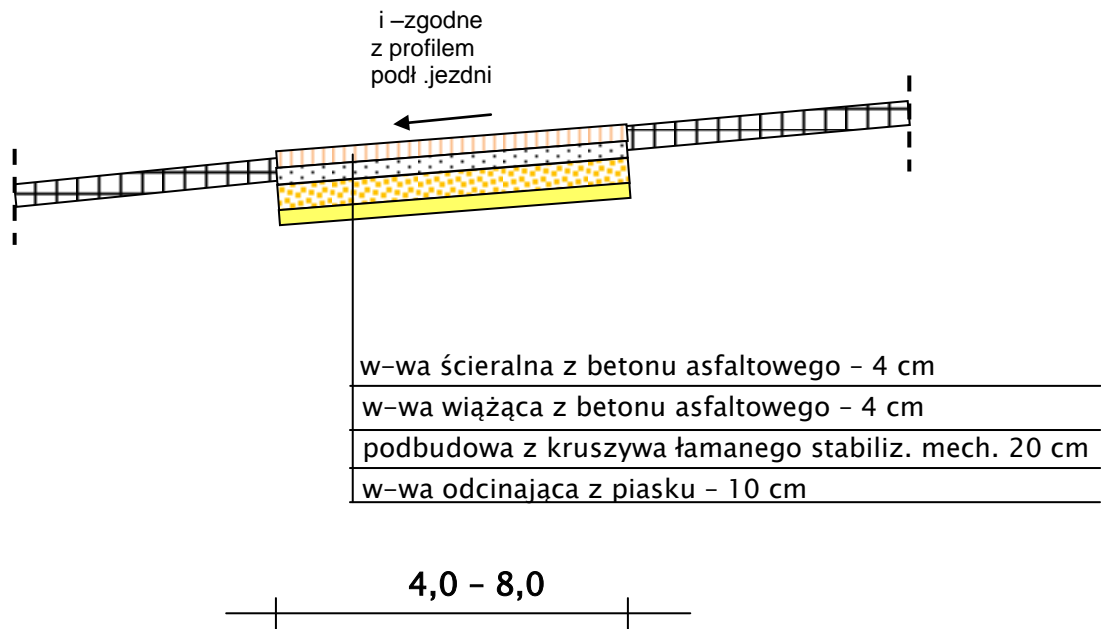

Dokumentacja projektowa do zgłoszenia robót budowlanych

Przebudowa drogi gminnej w m. Otrzep
Działki nr ewid. 20 i 38

Investor: Gmina Wierzchowo 78-530 Wierzchowo
Ul. Długa 29

Tytuł rysunku : Przekrój Konstrukcyjny zjazdu Projektant : mgr inż. Anna Rejman

Branża : drogowa

Skala : 1:50

Rys. Nr 2/3

Data : Wrzesień 2018