


PRZEKRÓJ KONSTRUKCYJNY

Odcinek I - 0+000 - 0+100

Odcinek II - 0+000 - 0+313

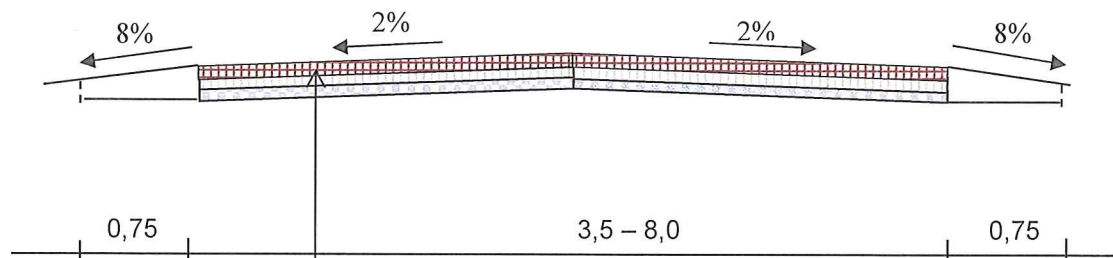

w-wa ścieralna beton asfaltowy 4 cm
w-wa wyrównawcza beton. asfaltowy 75kg/m²
istn. naw. bitumiczna

Dokumentacja projektowa

do zgłoszenia robót budowlanych

Przebudowa drogi gminnej w m.Otrzep

Działki nr ewid. 20 i 38

Inwestor: Gmina Wierzchowo 78-530 Wierzchowo

Ul.Długa 29

Tytuł rysunku : Przekrój

Projektant : mgr inż. Anna Rejman

Konstrukcyjny

Branża : drogowa

Skala : 1:50

Rys.Nr 2/1

Data : Wrzesień 2018