


PRZEKRÓJ KONSTRUKCYJNY

Odcinek I - 0+100 - 0+150

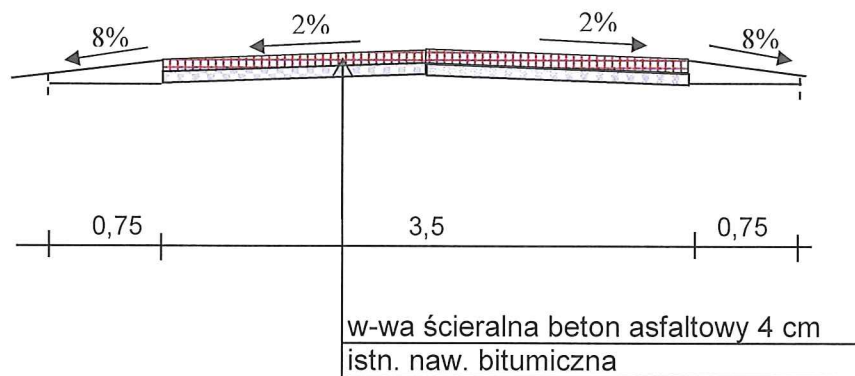

Dokumentacja projektowa do zgłoszenia robót budowlanych

Przebudowa drogi gminnej w m.Otrzep
Działki nr ewid. 20 i 38

Investor: Gmina Wierzchowo 78-530 Wierzchowo
Ul.Długa 29

Tytuł rysunku : Przekrój
Konstrukcyjny

Projektant : mgr inż. Anna Rejman

Branża : drogowa

Skala : 1:50

Rys.Nr 2/2

Data : Wrzesień 2018