


# RYSUNEK ZJAZDU 1:100

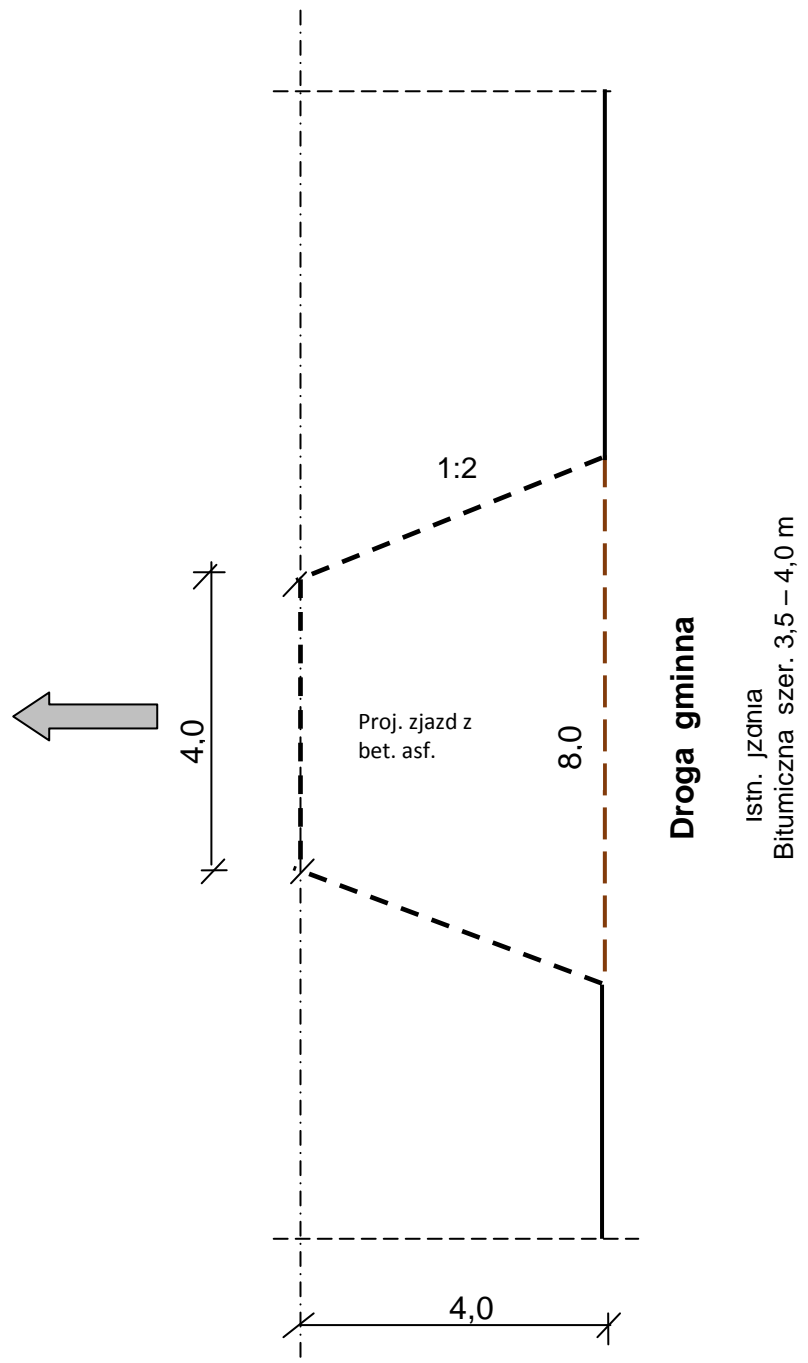

## Dokumentacja projektowa do zgłoszenia robót budowlanych

Przebudowa drogi gminnej w m.Otrzep  
Działki nr ewid. 20 i 38

**Inwestor:** Gmina Wierzchowo 78-530 Wierzchowo  
Ul.Długa 29

**Tytuł rysunku :** Rysunek zjazdu      **Projektant :** mgr inż. Anna Rejman

**Branża :** drogowa

**Skala :** 1:100

**Rys. nr** 3

**Data :** Wrzesień 2018