


# RZUT

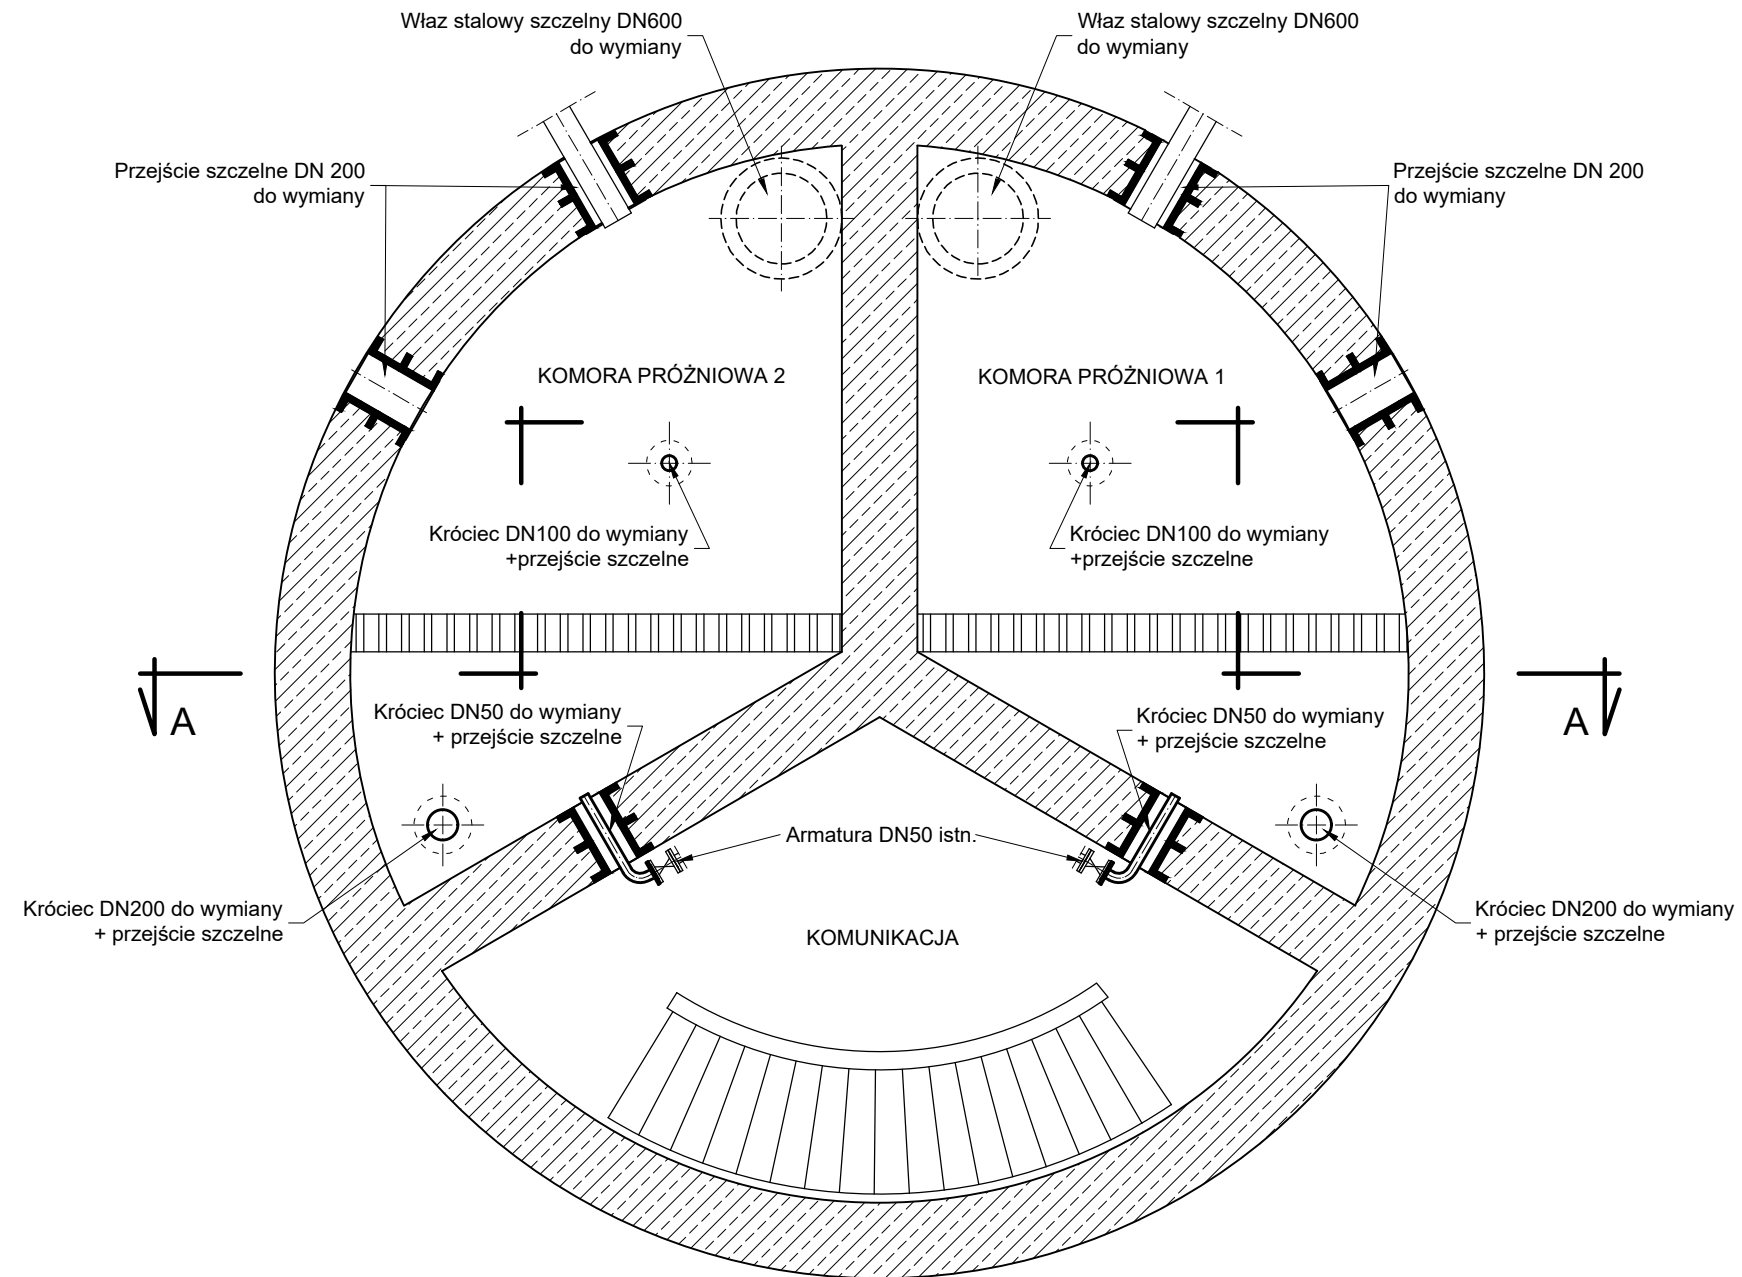

PROJEKTOWAŁ	mgr inż. DARIUSZ BUDZISZ	Upr. ZAP/0141/PWOS/05	
STADIUM OPRACOWANIA	P.W.	Rzut komór próżniowych przepompowni ścieków	
BRANŻA	San.		1
OBIEKT	POMPOWNI ŚCIEKÓW	WIERZCHOWO	SKALA 1:50
			DATA SP. 05/19