


# PRZEKRÓJ A-A

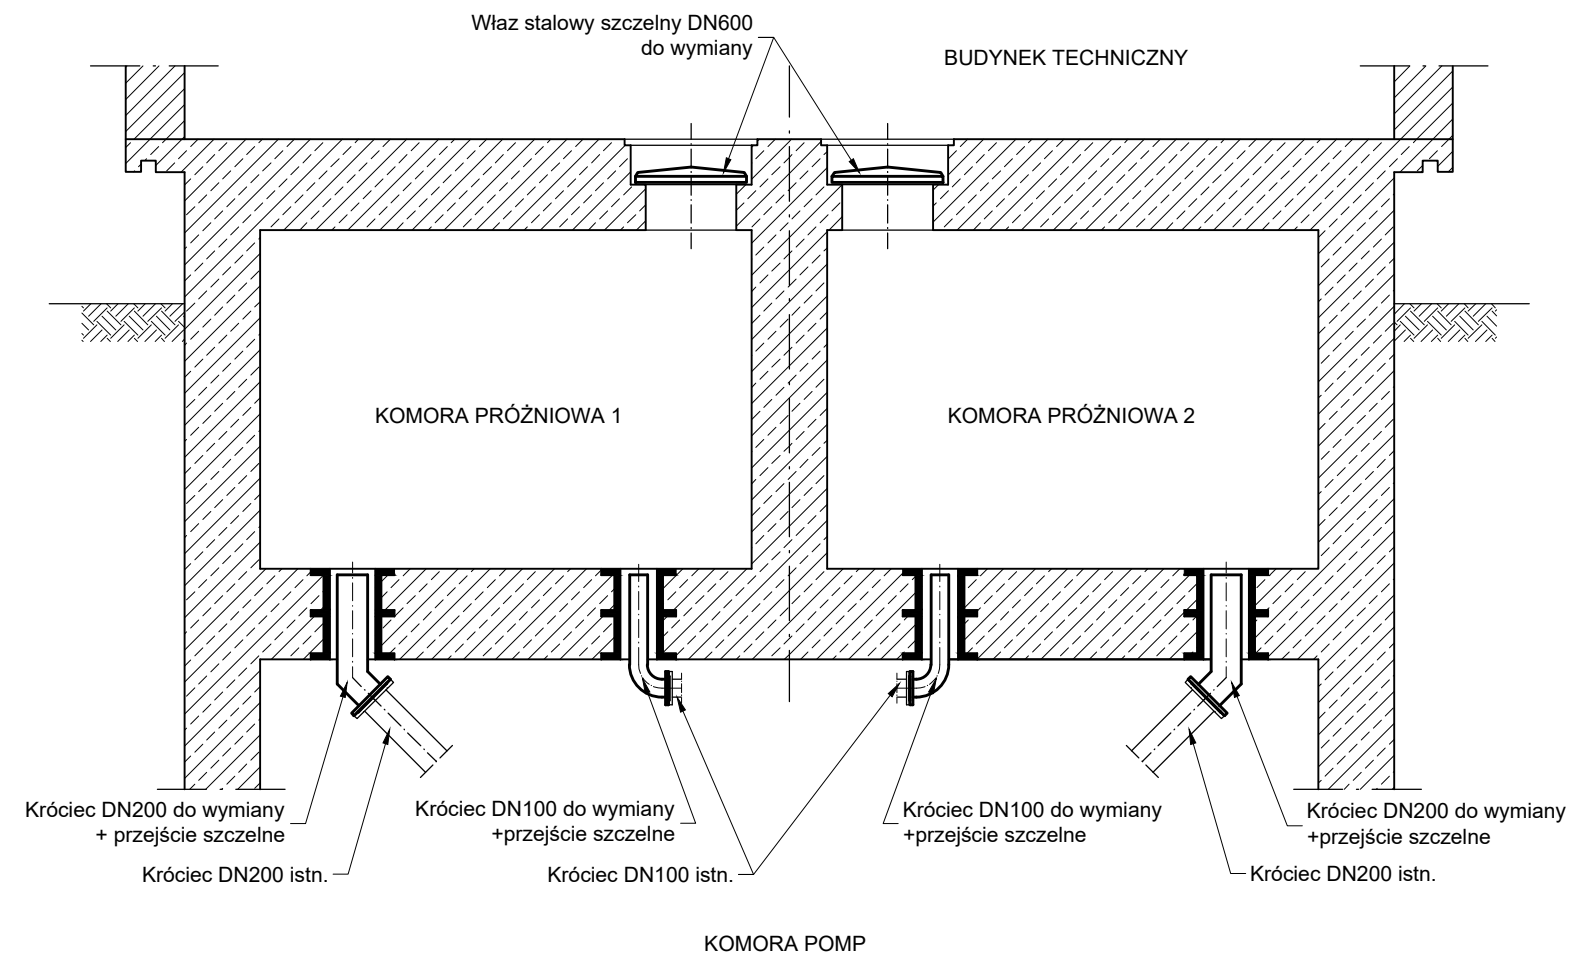

PROJEKTOWAŁ	mgr inż. DARIUSZ BUDZISZ	Upr. ZAP/0141/PWOS/05	
STADIUM OPRACOWANIA	P.W.	Przekrój A-A komór próżniowych przepompowni ścieków	
BRANŻA	San.		2
OBIEKT	POMPOWNI ŚCIEKÓW	HECZYNOWICZ	WIERZCHOWO
		SKALA	1:50
			05/19