


Naczynie wzbiorcze otwarte o poj. 20 litrów z odprow. przelewu do istniejącej kanalizacji

Pompa Magna UPE 25-100

Urządzenie do uzupełniania czynnika grzewczego w układzie wody kotłowej - "hydronetka" z glikolem

Kocioł na paliwo stałe o mocy do 20kW wyposażony w system sterowania nadmuchowego umieszczony na cokole betonowym o wys. 5cm

Istniejąca kuchnia na paliwo stałe (bez zmian)

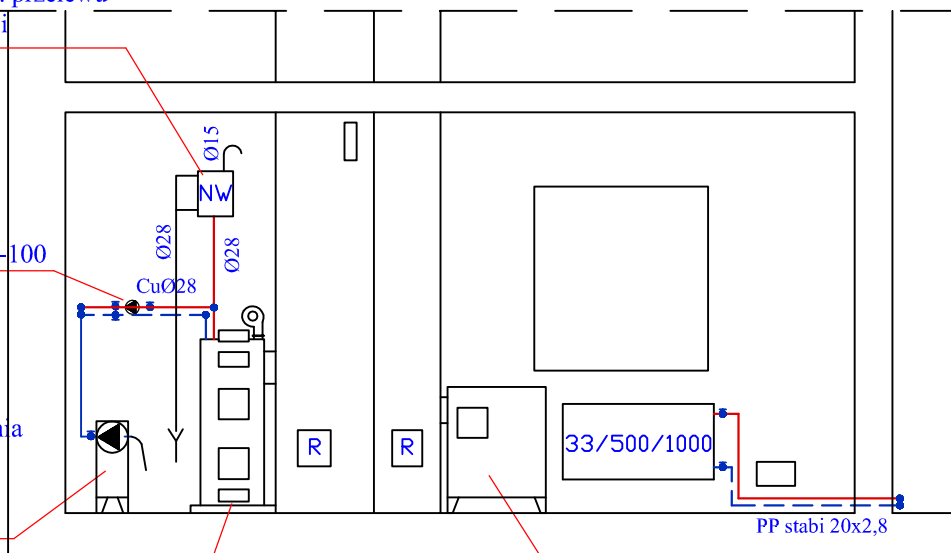

PP stabi 32x4,4

zasilanie c.o.
powrót c.o.

projektowana instalacja grzewcza

BIURO PROJEKTOWE SANITECH		TOMASZ KUBICKI UL. DŁUGA 10 78-530 WIERZCHOWO	TEL: 94 36 185 13 TEL: 608 322 507 TEL: 605 153 807 E-MAIL: tomek2k@wp.pl	Stadium PB
Tytuł projektu: Wewnętrzna instalacja grzewcza - przekrój pomieszczenia kotła		Inwestor: Gminny Ośrodek Kultury, Sportu i Turystyki, 78-530 Wierzychowo, ul. Długa 29 Obiekt: Budynek świetlicy wiejskiej Sośnica dz. 177/1, Gmina Wierzychowo		Branża sanitarna
Projektował:	mgr inż. Tomasz Kubicki	ZAP/0069/POOS/08		Skala 1:50
Sprawdził:	mgr inż. Arnold Kraska	ZAP/0080/POOS/04		Data 02.2014
				Nr rys. 2