




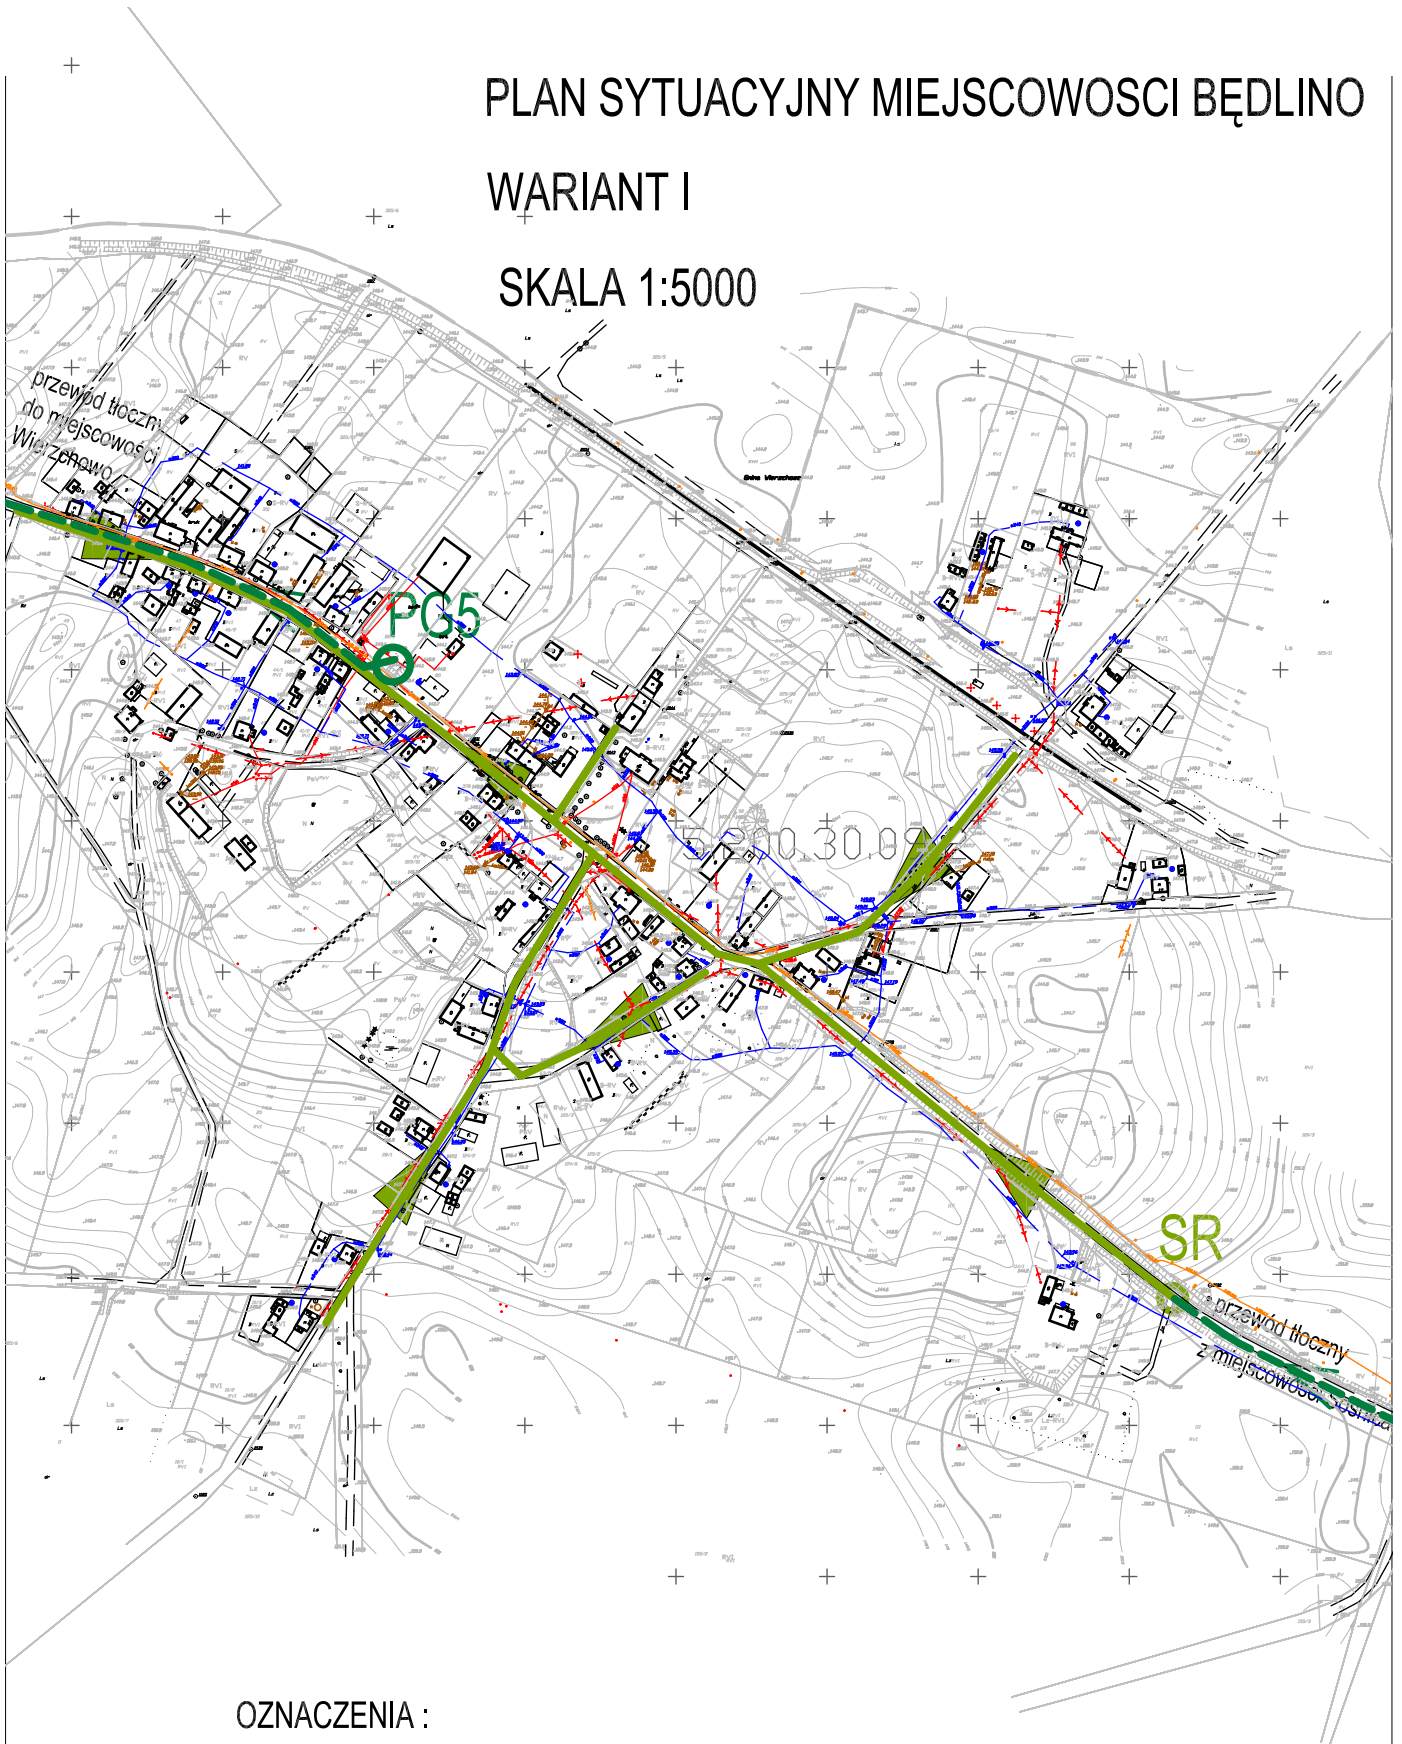


PLAN SYTUACYJNY MIEJSCOWOSCI BĘDLINO

WARIANT I

SKALA 1:5000



OZNACZENIA :

-  projektowana kanalizacja ściekowa
-  projektowane rurociągi tłoczne
-  PG projektowana pompownia ścieków
-  SR projektowana studnia rozprężna
-  istniejąca kanalizacja ściekowa