


PL. DĄB KROKWIENNY
BŁACHA DACHÓWKOPODOBNA
LATY DREWNIANE 4 X 6 CM
KONTROLATY 2,5 X 5 CM
FOLIA DACHOWA PAROPRZEPUSZCZALNA

BUDYNEK ŚWIETLIŁOY - CZĘŚĆ ISTNIEJĄCA
PRZEKRÓJ A'-A' 1:50

ZMIANY W STOSUNKU DO PROJEKTU PODSTAWOWEGO
NANIESIONO KOLOREM CZARNYM

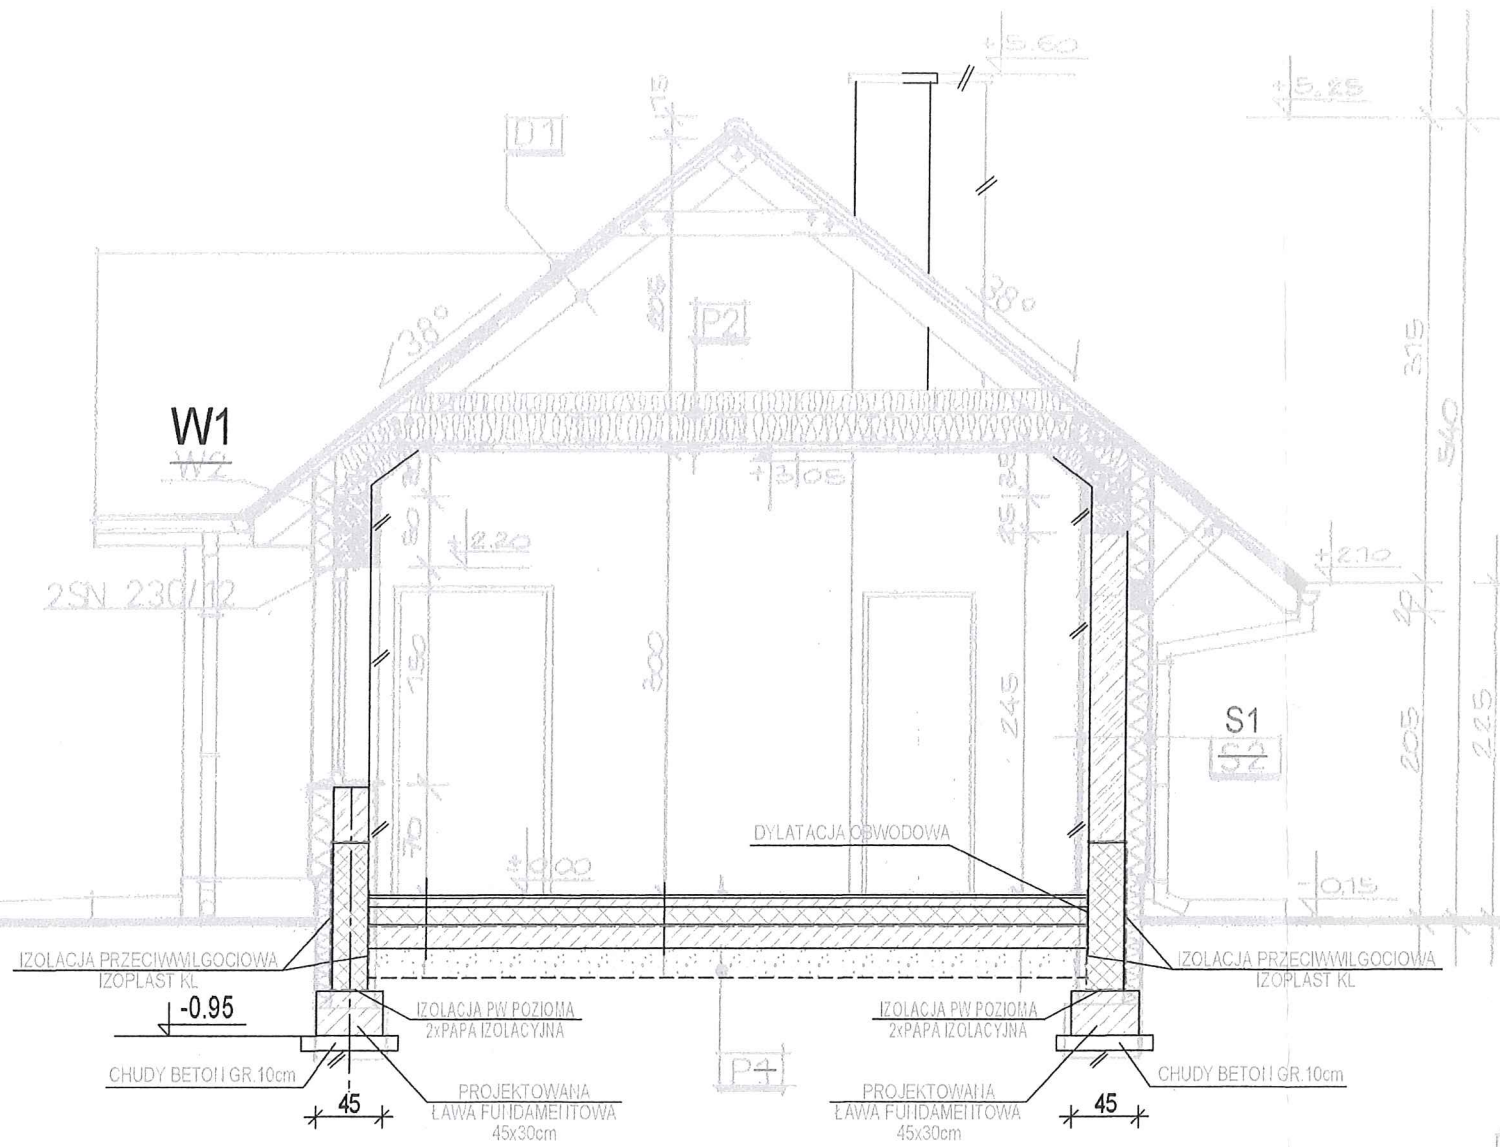

Adaptował do warunków miejscowych.
PROJEKTANT
Bernard Bartosik



- P** GRES GR.2CM
- JASTRYCH ZBROJONY SIATKĄ GR 6CM
- PRZEWODY INSTALACJI GRZEWCZEJ
- IZOLACJA TERMICZNA - WEŁNA MINERALNA GR.12CM
- FOLIA DO POPDŁOGÓWKI GRUBA ZE SZCZELNYM POŁĄCZENIEM STYKÓW Z WYWINIĘCIEM NA ŚCIANY (SZCZELNA IZOLACJA PRZECIWWILGOCIOWA)
- PODKŁAD BETONOWY B10 GR 15CM
- PODSYPKA PIASKOWA GR 20CM

Ś. Z. ŚCIANA ZEWNĘTRZNA ISTNIEJĄCA	
PROJ. GŁADŹ GIPSOWA	
ISTN. TYNK WEWNĘTRZNY	
ISTN. ŚCIANA Z CEGŁY PEŁNEJ gr 25 cm	
ISTN. TYNK ZEWNĘTRZNY	
PROJ. STYROPIAN GR. 20 CM	
PROJ. TYNK SYSTEMOWY NA SIATCE	

RYSUNEK ZASTĘPUJE RYS. NR 6A W PROJEKCIE PODSTAWOWYM

NAZWA OBIEKTU	ZMIANA SPOSOBU UŻYTKOWANIA BUDYNKU HANDLOWEGO NA ŚWIETLIŁO WIEJSKĄ WRAZ Z PRZEBUDOWĄ I ROZBUDOWĄ	SKALA 1:50
INWESTOR	GMINNY OŚRODEK KULTURY, SPORTU I TURYSTYKI w WIERZCHOWIE, ul. Parkowa 7, 78-530 Wierzychowo	NR RYS 5/2 6A
RODZAJ DOKUMENTU	PROJEKT BUDOWLANY RYS. PRZEKRÓJ A'-A'	DATA 10.2021 12.2015
BRANŻA ARCHITEKTONICZNA		
KREŚCIŁ TECH. ARCH. ELŻBIETA WITEK	PODPIS [Signature]	PROJEKTANT BERNARD BARTOSIK GP 7342/1515/01
		PODPIS [Signature]
	SPRAWDZAJĄCY mgr inż. tech. TADEUSZ TYLKA NI-8346/474/1	PODPIS [Signature]