


PRZ
PRZ
PRZ

TY. DACH NIEODDEPLOWY
BLACHA DACHOWA/KOPODOBNA
LATY DREWNIANE 1X6 CM
KONTRELATY 2,8 X 6 CM
FOLIA DACHOWA PAROPRZEPUSZCZALNA

PRZEKRÓJ B-B 1:50
PRZEKRÓJ - CZĘŚĆ DOBUDOWANA

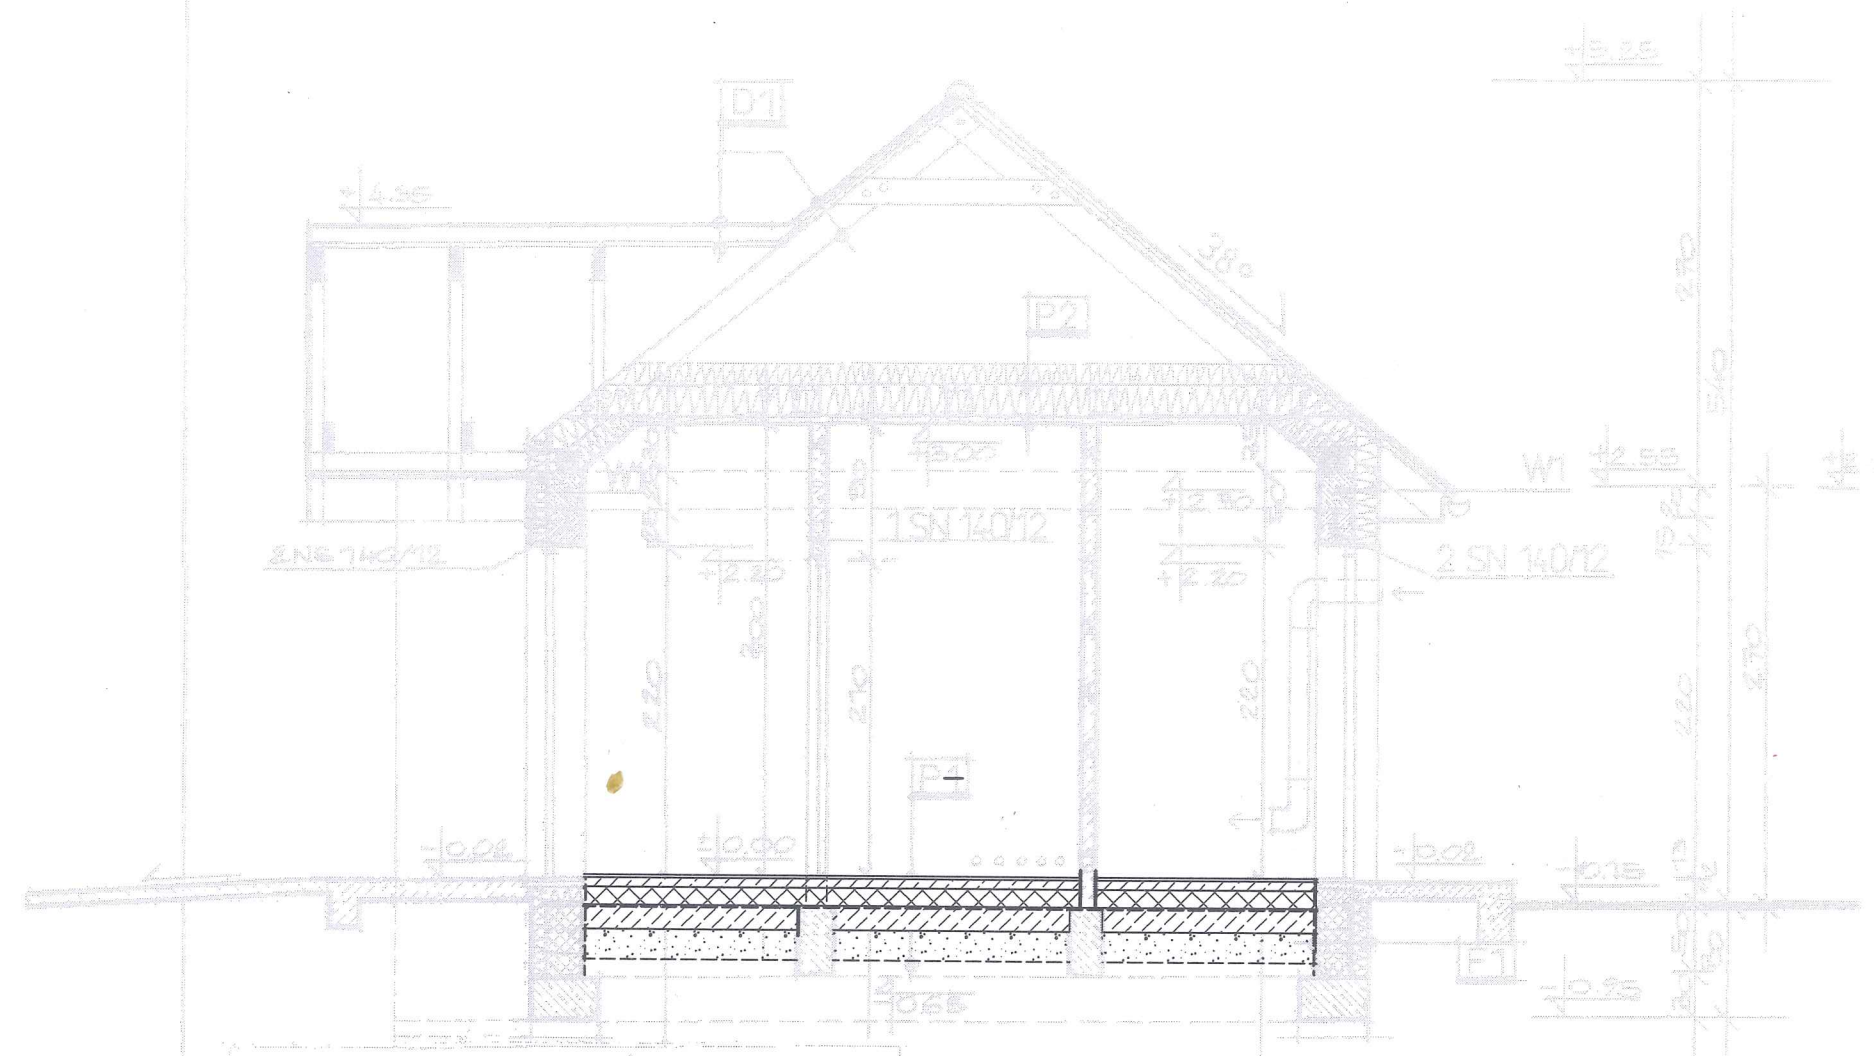

TY. FODEST WEJŚCIOWY

PLYTKI MROZOODPORNE NA ZAPRAWIE MROZOODP. 1,5 CM
WYLEWKA BETONOWA W SPADKU 2 ‰ 5 cm
2 X PAPA ASFALTOWA
BETON B15 15 cm
FOLIA PE
PIASEK UBIITY WARSZTAKAMI 30 cm

TY. ŚCIANA ZEWNĘTRZNA PROJ. ROZBUDOWY

warstwy od wewnątrz

TYNK CEMENTOWO WAPIENNY
BETON KOMÓRKOWY GR. 24 cm
STYROPIAN GR. 20 CM
TYNK SYSTEMOWY NA SIATCE

TY. PODŁOGA NA OBLAZIE

PODŁOGA-GRES 2 cm
GŁADZ CEMENTOWA ZBRZONIA MET. SIATKA 5 cm
FOLIA POLIETYLENOWA KLEJONA NA ZAKŁAD
POLISTYREN EKSTRUZOWANY EPS TROTHERM
20 EPS 100-098 8 cm (LUB STYROPIAN TWARDY 10 cm)
2 X PAPA TERMODIUSZKALNA
WYLEWKA BETONOWA B15 15 cm
PODSYPKA PIASKOWO ŻWIROWA STABILIZOWANA 30 cm

TY. SUFIT PODWIESZONY DO KLESZCZY

warstwy od góry

WELNA MINERALNA ISOVER POM. KLESZCZAMI 35 CM
FOLIA PCV PAROSZCZELNA
RUSZT ALUM. LUB DREW. DO PLYT G-K
PLYTA G-K NA RUSZCIE 1,5 cm
(W POM. MOKRYCH ODPORNE NA WILGOĆ)

- P** GRES GR.2CM
- JASTRYCH ZBROJONY SIATKĄ GR 6CM
- PRZEWODY INSTALACJI GRZEWCZEJ
- IZOLACJA TERMICZNA - WELNA MINERALNA GR.12CM
- FOLIA DO POPDŁOGÓWKI GRUBA ZE SZCZELNYM POŁĄCZENIEM STYKÓW Z WYWINIĘCIEM NA ŚCIANY (SZCZELNA IZOLACJA PRZECIWWILGOCIOWA)
- PODKŁAD BETONOWY B10 GR 15CM
- PODSYPKA PIASKOWA GR 20CM

Adaptował do warunków
PROJEKTANT
Bernard Ba