WIĄZAR DK/5 - SZT.5 1:20

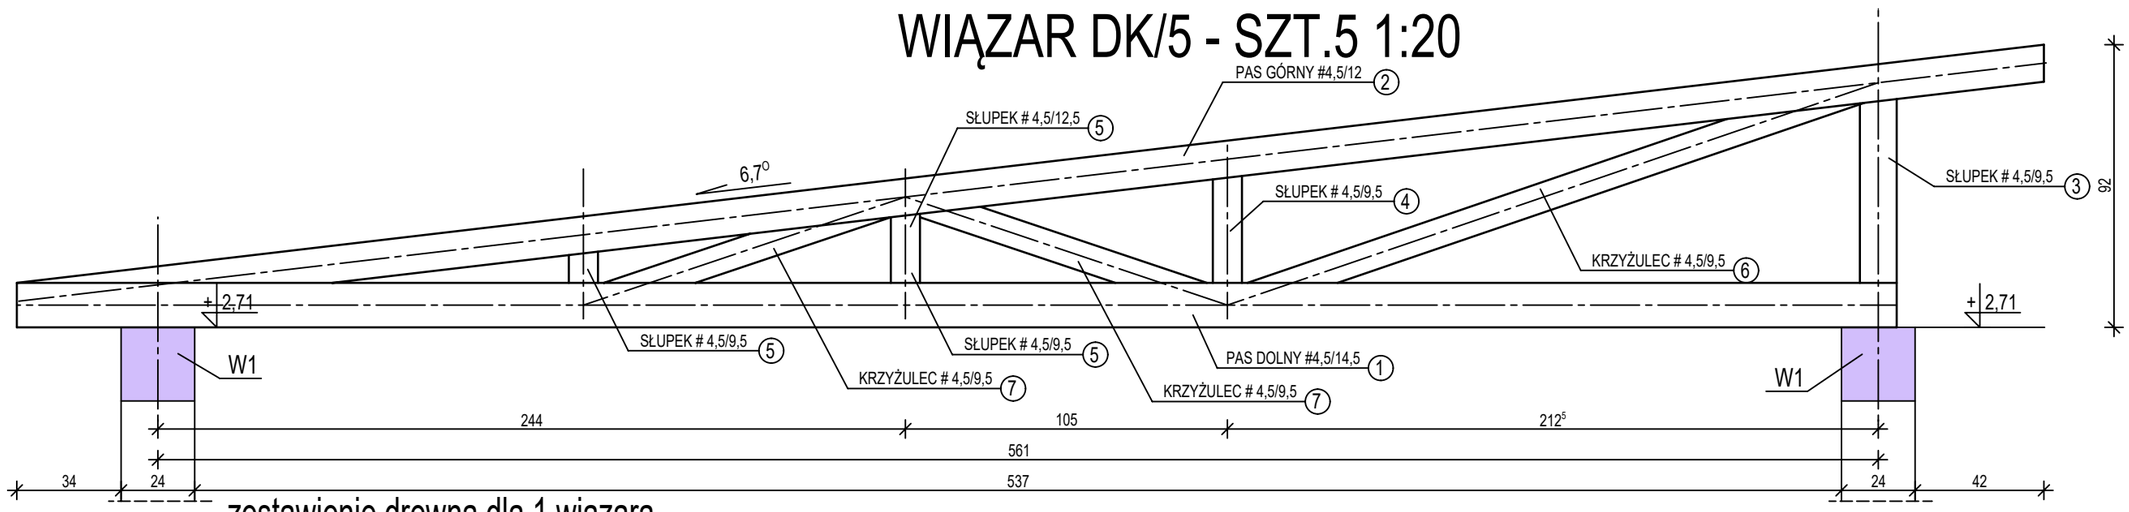

zestawienie drewna dla 1 wiązara

Nr	Element	Przekrój	Ilośc szt.	Dł. elem.	Objętośc (m3)
1	PAS DOLNY	4,5/14,5	1	6,13	0,042
2	PAS GÓRNY	4,5/12	1	6,66	0,036
3	SŁUPEK	4,5/9,5	1	0,60	0,003
4	SŁUPEK	4,5/9,5	1	0,35	0,002
5	SŁUPEK	4,5/9,5	2	0,22	0,002
6	KRZYŻULEC	4,5/9,5	1	2,10	0,009
7	KRZYŻULEC	4,5/9,5	2	0,96	0,008
Razem objętość (m3)					0,102
Razem objętość dla 5 szt. (m3)					0,510

OSTATECZNE DŁUGOŚCI USTALIĆ WG OBMIARU Z NATURY

DREWNO KLASY K 27

UWAGA:

1. WSZYSTKIE EL. DREWNIANE STYKAJĄCE SIĘ Z MUREM ZABEZPIECZYĆ PAPĄ ASFALTOWĄ.
2. ZABEZPIECZENIA ANTYKOROZYJNE WG. OPISU TECHNICZNEGO

KONSTRUKCJA STROPODACHU 1:50

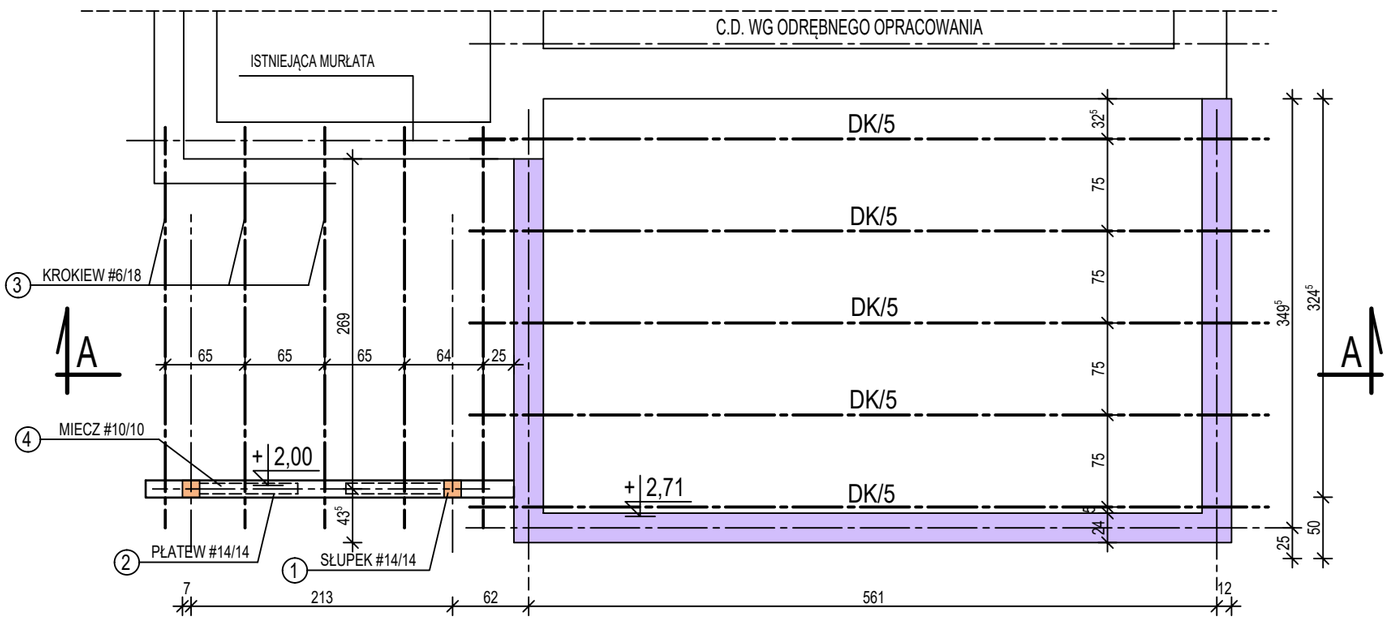

zestawienie drewna dla zadaszenia

Nr	Element	Przekrój	Ilośc szt.	Dł. elem.	Objętośc (m3)
1	SŁUPEK	14/14	2	2,00	0,078
2	PŁATEW	14/14	1	3,00	0,058
3	KROKIEW	6/18	5	3,50	0,189
4	MIECZ	10/10	2	1,15	0,023
Razem objętość (m3)					0,348

OSTATECZNE DŁUGOŚCI USTALIĆ WG OBMIARU Z NATURY

DREWNO KLASY K 27

UWAGA:

1. WSZYSTKIE EL. DREWNIANE STYKAJĄCE SIĘ Z MUREM ZABEZPIECZYĆ PAPĄ ASFALTOWĄ.
2. ZABEZPIECZENIA ANTYKOROZYJNE WG. OPISU TECHNICZNEGO

legenda:

WIENIEC W1

Inwestor:	GMINA WIERZCHOWO, UL. DŁUGA 29. 78-530 WIERZCHOWO
Temat:	ROZBUDOWA REMIZY OSP
Adres:	ŚWIERCZYNA, GM. WIERZCHOWO, DZ. NR 274
Rysunek:	KONSTRUKCJA STROPODACHU, WIĄZAR DK/5

Sporządzający projekt *w specjalności architektura i konstrukcja:* BERNARD BARTOSIK UPR. NR GP 7342/1515/91	Projektant sprawdzający *w specjalności konstrukcja:* mgr inż. Grzegorz Małecki UPR. NR ZAP.0057/PWOK/14	Data:	SIERPIEŃ 2022
		Skala:	1:50/1:20
		Nr rys.	9