


# ŚWIETLICA WIEJSKA w SOŚNICY gm. Wierzchowo

## INWENTARYZACJA RZUT PRZYZIEMIA SKALA 1:50

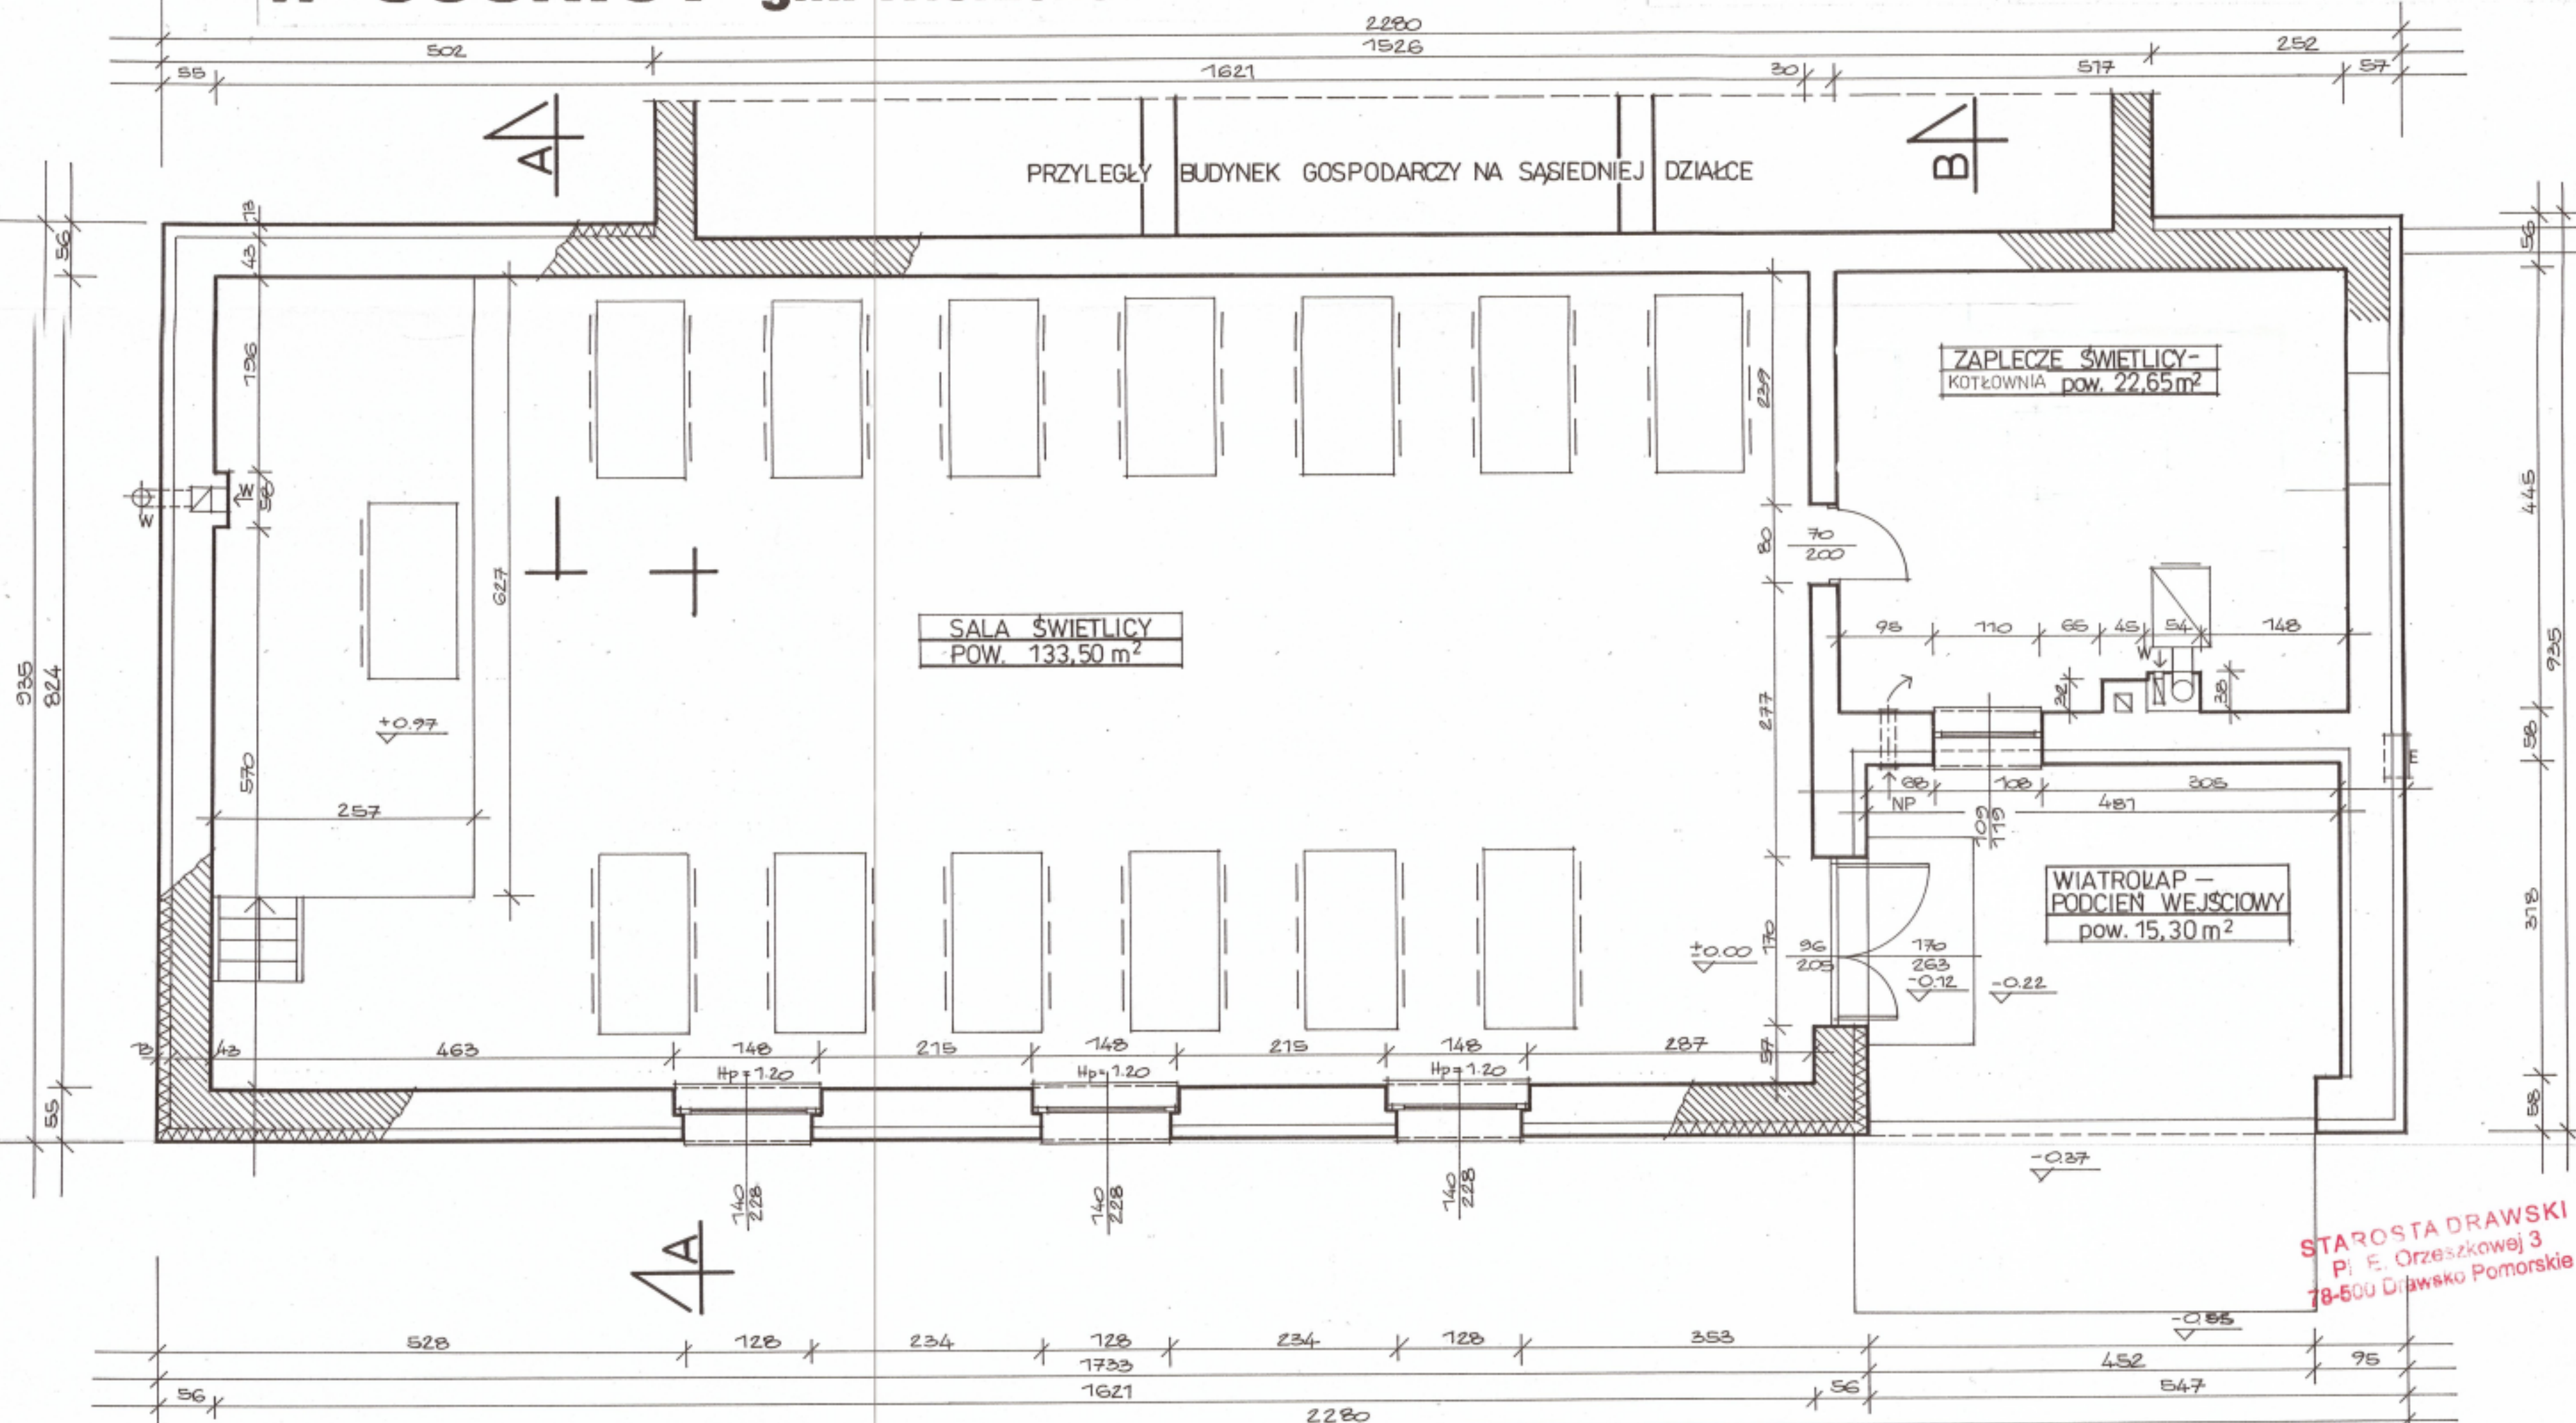

STAROSTA DRAWSKI  
Pl. E. Orzeszkowej 3  
78-500 Działowo Pomorskie

### BUDYNEK ŚWIETLICY WIEJSKIEJ w SOŚNICY ISTNIEJĄCE POWIERZCHNIE PODSTAWOWE:

POWIERZCHNIA ZABUDOWY 213,18 m<sup>2</sup>  
POWIERZCHNIA UŻYTKOWA 156,15 m<sup>2</sup>  
POW. Z PODCIENIEM WEJŚCIOWYM 171,45 m<sup>2</sup>  
KUBATURA BRUTTO 1130,00 m<sup>3</sup>

NAZWA OBIEKTU	PRZEBUDOWA I ZMIANA SPOSOBU UŻYTKOWANIA WIATROLAPU ŚWIETLICY WIEJSKIEJ NA CELE SANITARNE (POM. TOALETY) WRAZ Z BUDOWĄ ZBIORNIKA BEZODPŁYWOWEGO O POJ. 10 m <sup>3</sup> Z ZEWN. INST. KANAL. SANIT. ORAZ ZMIANĄ CZĘŚCI ELEWACJI BUD. ŚWIETLICY: SOŚNICA 24, dz. nr. 177/3, gm. Wierzchowo		SKALA 1:50
INWESTOR	GMINA WIERZCHOWO, ul. DŁUGA 29 78-530 Wierzchowo		NR RYS 2
RODZAJ DOKUMENT	INWENTARYZACJA RYS. RZUT PRZYZIEMIA		DATA 02.2017
KREŚLIŁ	AUTOR OPRACOWANIA		
Tech. arch. ELŻBIETA WITEK	PODPIS <i>midan</i>	PROJEKTANT w specj. arch. - konstr. BERNARD BARTOSIK GP 7342/1515/91	PODPIS <i>[Signature]</i> 29